




bestaand woonhuis

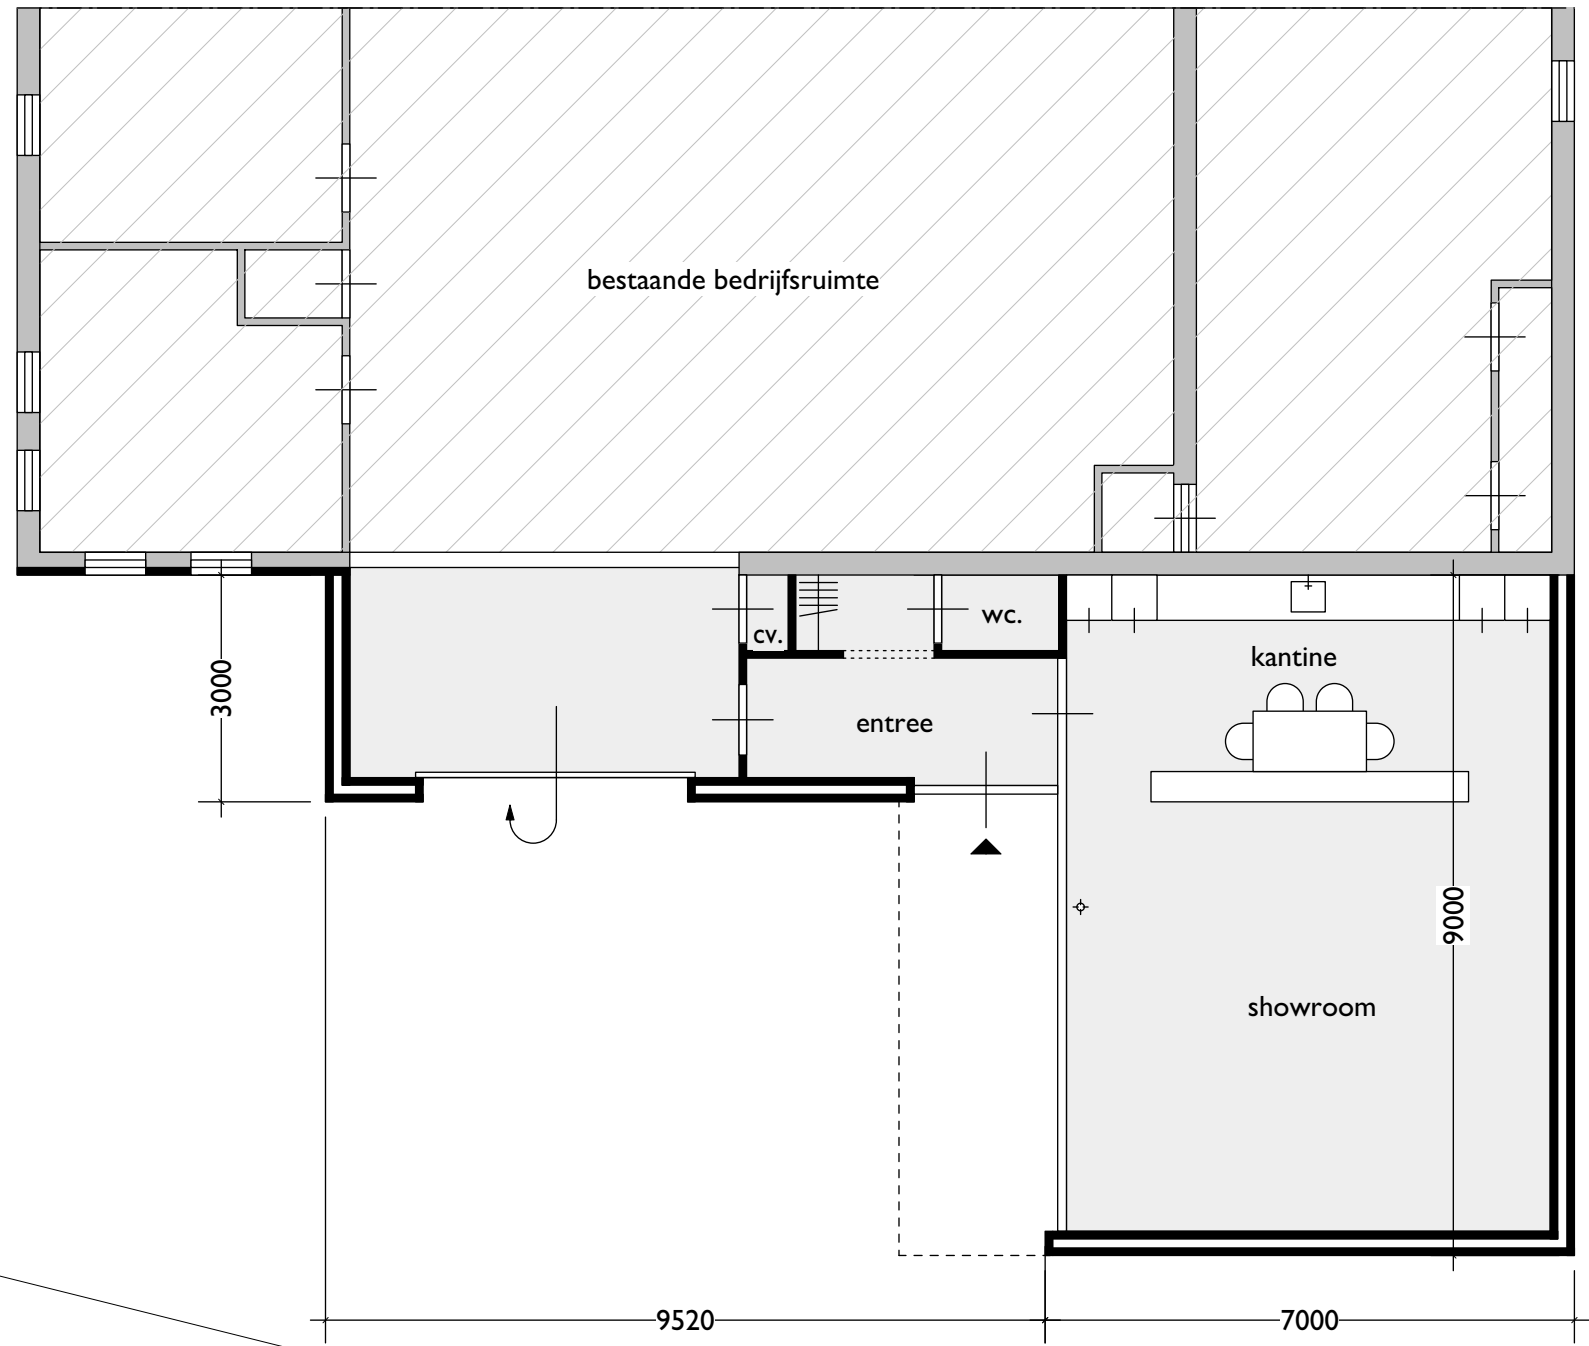

GEWIJZIGDE PLATTE GROND

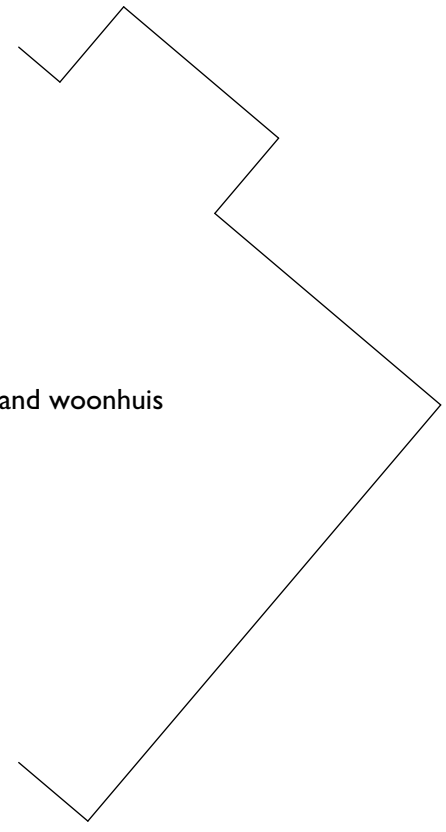

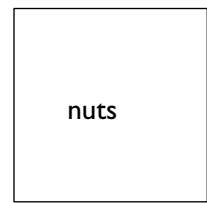

GEWIJZIGDE VOORGEVEL